


Ситуационная схема размещения земельного участка в системе населенного пункта пгт Псебай

1:1500

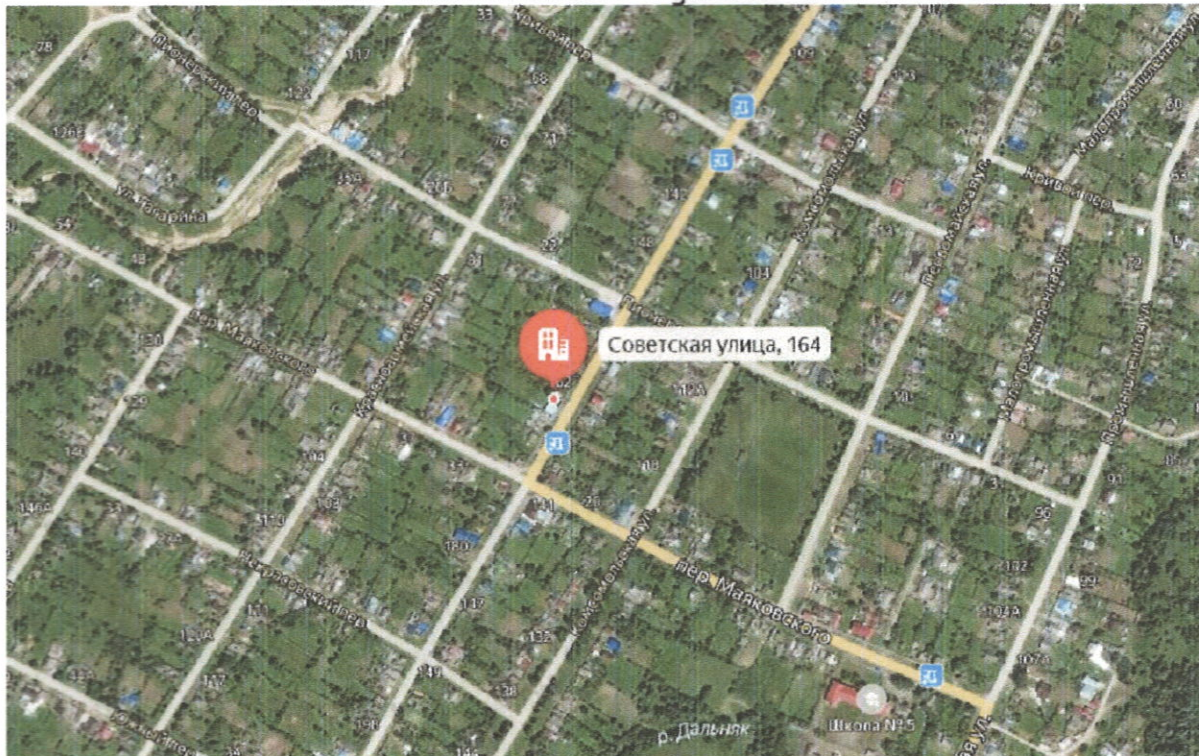

УСЛОВНЫЕ ОБОЗНАЧЕНИЯ

УСЛОВНОЕ ОБОЗНАЧЕНИЕ	НАИМЕНОВАНИЕ
	Границы земельных участков в соответствии со сведениями ГКН
	Двухслойное асфальтобетонное покрытие проезда и парковки
	Существующее нежилое здание
	Существующие объекты капитального строительства
	Парковка для маломобильных граждан
	Озеленение территории

					ДОГОВОР 20/22 от 15.04.2022 г.				
					ГРАФИЧЕСКИЙ МАТЕРИАЛ К ЗАЯВЛЕНИЮ О ПРЕДОСТАВЛЕНИИ РАЗРЕШЕНИЯ НА УСЛОВНО РАЗРЕШЕННЫЙ ВИД ИСПОЛЬЗОВАНИЯ ДЛЯ ЗЕМЕЛЬНОГО УЧАСТКА С КАДАСТРОВЫМ НОМЕРОМ 23:20:0201018:808				
Изм.	Кол. уч.	Лист	№ док.	Подп.	Дата	Адрес объекта: Краснодарский край, Мостовский район, пгт Псебай, ул.Советская, 164	Стадия	Лист	Листов
Начальник	Г.В.Перова			<i>Г.В.Перова</i>	2022			1	1
Разработ.	Т.М.Холодова			<i>Т.М.Холодова</i>		Схема планировочной организации , М 1:500	ГБУ КК "Крайтехинвентаризация-Краевое БТИ" Мостовской отдел		